



ΕΦΗΜΕΡΙΣ ΤΗΣ ΚΥΒΕΡΝΗΣΕΩΣ

ΤΗΣ ΕΛΛΗΝΙΚΗΣ ΔΗΜΟΚΡΑΤΙΑΣ

ΤΕΥΧΟΣ ΤΕΤΑΡΤΟ **Αρ. Φύλλου 451**

1 Ιουνίου 2004

ΠΕΡΙΕΧΟΜΕΝΑ

ΑΠΟΦΑΣΕΙΣ

Χαρακτηρισμός Δημοτικών οδών ως κύριοι και μοναδικοί Πλατύστομα - Ράχη και Πλατύστομα - Περιγιάλι. 1

Τροποποίηση εγκεκριμένου ρυμοτομικού σχεδίου Έδεσσας Ν. Πέλλας στα Ο.Τ.246-247 και στο Ο.Τ. 63. 2

ΑΠΟΦΑΣΕΙΣ

Αριθ. οικ.268 (1)

Χαρακτηρισμός Δημοτικών οδών ως κύριοι και μοναδικοί Πλατύστομα - Ράχη και Πλατύστομα - Περιγιάλι.

Ο ΝΟΜΑΡΧΗΣ ΛΕΥΚΑΔΑΣ

Έχοντας υπόψη:

1, Τις διατάξεις του Ν.1032/1980 (ΦΕΚ 53/Α) «Περί συστάσεως Υπουργείου ΧΟΠ» όπως τροποποιήθηκε και συμπληρώθηκε με τον νόμο 1558/1985 (ΦΕΚ 137/4) κυβέρνηση και κυβερνητικά όργανα.

2. Το Π.Δ.24/3.5.1985 (ΦΕΚ 181/Δ) «Τρόπος καθορισμού ορίων οικισμών μέχρι 2000 κατοίκους, κατηγορίες αυτών και καθορισμός όρων και περιορισμών δόμησης τους και συγκεκριμένα το άρθρο 6 αυτού.

3. Την αριθμ. 762/3.3.2003 απόφαση του Νομάρχη Λευκάδος περί συγκροτήσεως του ΣΧΟΠ.

4. Την αριθμ. Γ.Ν. 2/3.1.2003 απόφαση Νομάρχη Λευκάδας με θέμα «Ορισμός βοηθού Νομάρχη μεταβίβαση αρμοδιοτήτων στον Βοηθό Νομάρχη, ορισμός προέδρου Ν.Ε.».

5. Την από 23.1.2004 (αριθμ. Πρωτ. 268/2004) αίτηση του ενδιαφερομένου.

6. Την θετική γνωμοδότηση του ΣΧΟΠ όπως αυτή στο πρακτικό με αριθμό 1 της 3.3.2004 θέμα 2ο.


7. Απόσπασμα πρακτικού της υπ' αριθ. 15/2003 Συνεδρίασης του Δημοτικού Συμβουλίου Δήμου Ελλομένου, αποφασίζουμε:

Εγκρίνουμε ομόφωνα ως κύριους και μοναδικούς τους δρόμους που ενώνουν τους οικισμούς Πλατύστομα - Ράχη και Πλατύστομα - Περιγιάλι με κοινό τμήμα το τμήμα από Πλατύστομα μέχρι την διακλάδωση προς οικισμούς Ράχης και Περιγιαλίου.

Η απόφαση αυτή να δημοσιευθεί στην Εφημερίδα της Κυβερνήσεως.

Λευκάδα, 7 Απριλίου 2004

Ο Νομάρχης κ.α.α.
Ο Βοηθός Νομάρχης.
ΙΩΑΝΝΗΣ ΖΑΒΙΤΣΑΝΟΣ

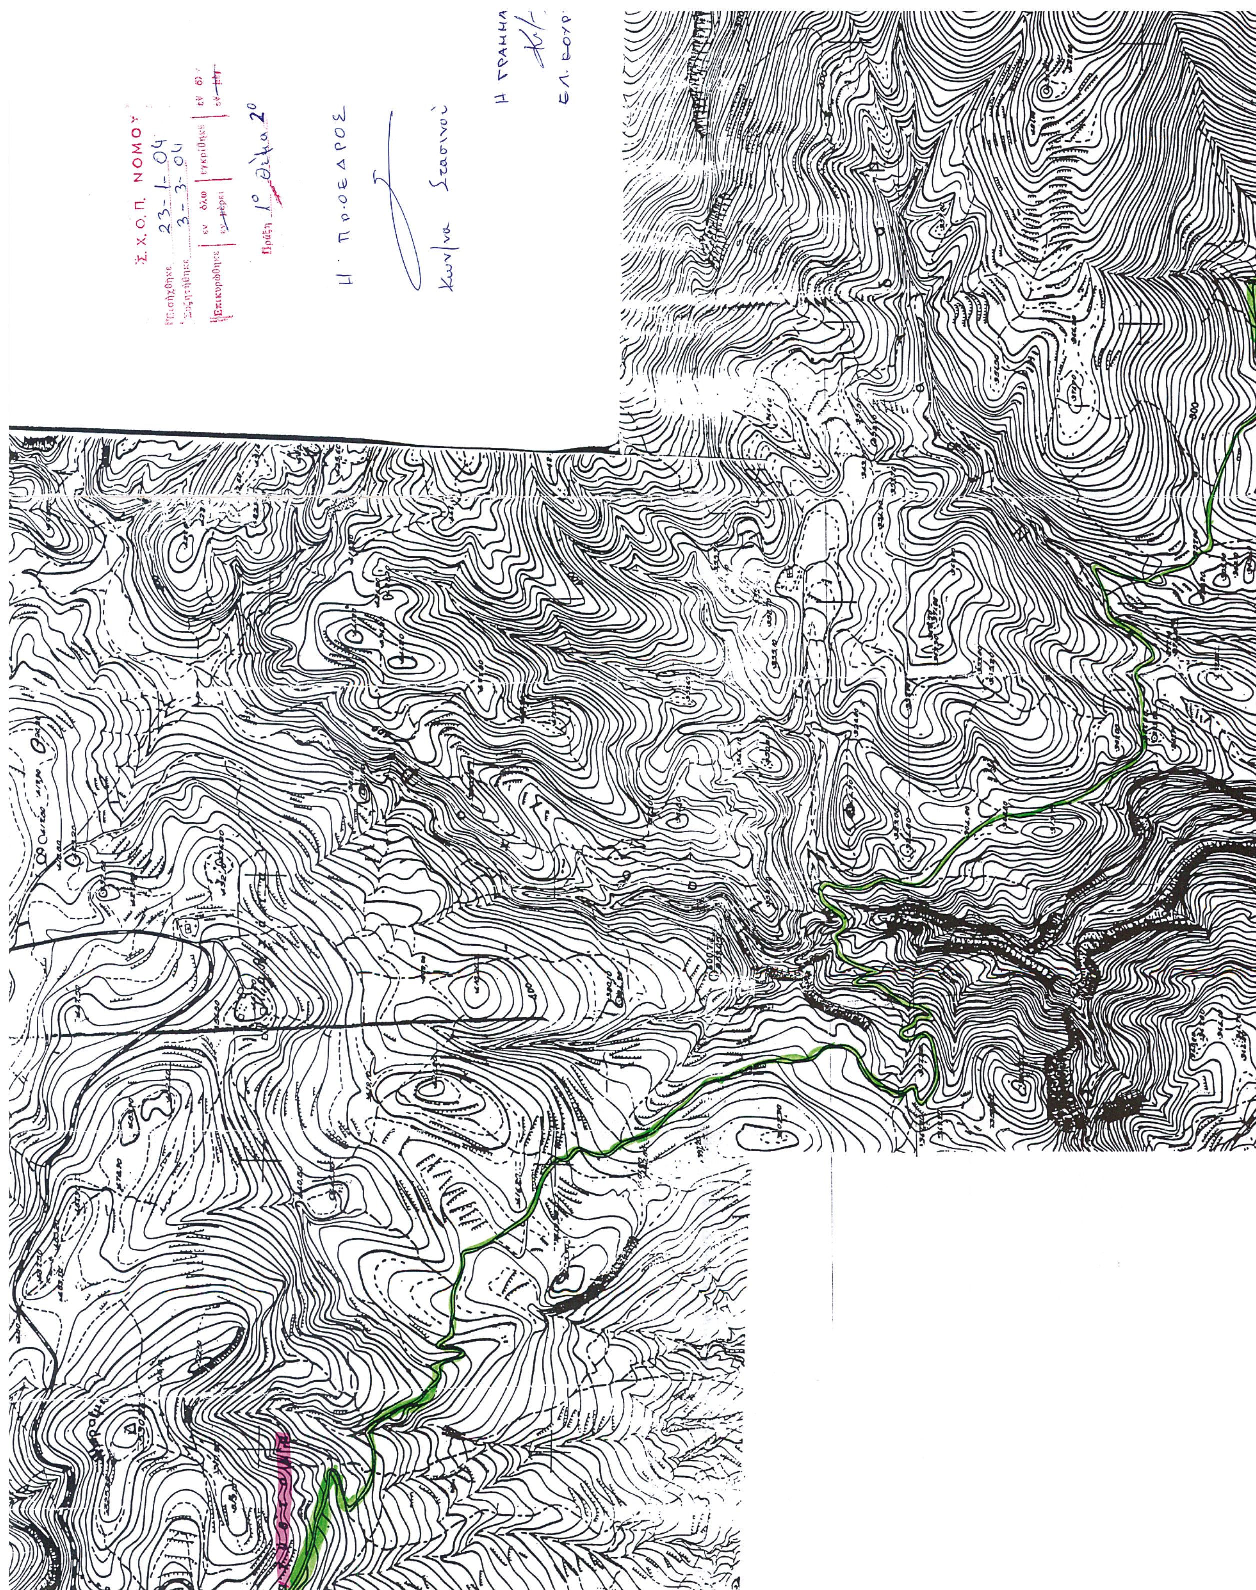


ΤΑ ΜΕΛΗ

1. ΠΡΟΚΟΠΙΟΥ Κ.
2. ΒΟΥΚΕΛΑΤΟΣ Γ
3. ΖΑΒΕΡΔΙΝΟΣ Κ.
5. ΣΤΑΥΡΑΚΑΣ Σ.

Η ΓΡΑΜΜΑΤΕΑΣ

ΕΛ. ΚΟΥΡΤΗ

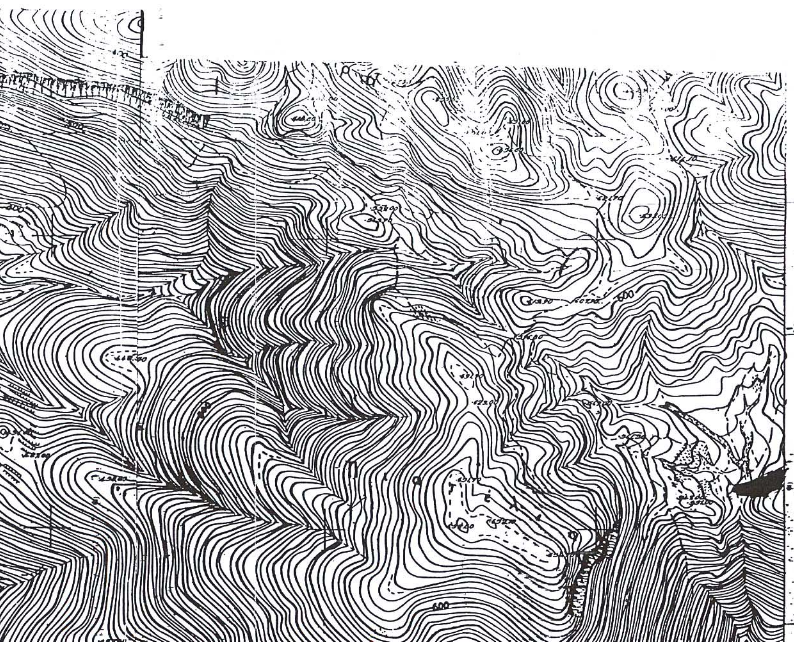

Σ.Χ.Ο.Π. ΝΟΜΟΥ
Εισήχθηκε 23-1-04
Συζητήθηκε 3-3-04
Επικυρώθηκε εν όλω / εν μέρει
Πράξη 1η Θέμα 2ο


Η ΠΡΟΕΔΡΟΣ


Κων/να Στασινού
αρχ μηχ/μι ό/β

ΤΑ ΜΕΛΗ

ΠΡΟΚΟΠΙΟΥ Κ.
ΖΑΒΕΡΔΙΝΟΣ Κ.
ΒΟΥΚΕΛΑΤΟΣ Γ.
ΣΤΑΥΡΑΚΑΣ Σ.

Η ΓΡΑΜΜΑΤΕΑΣ

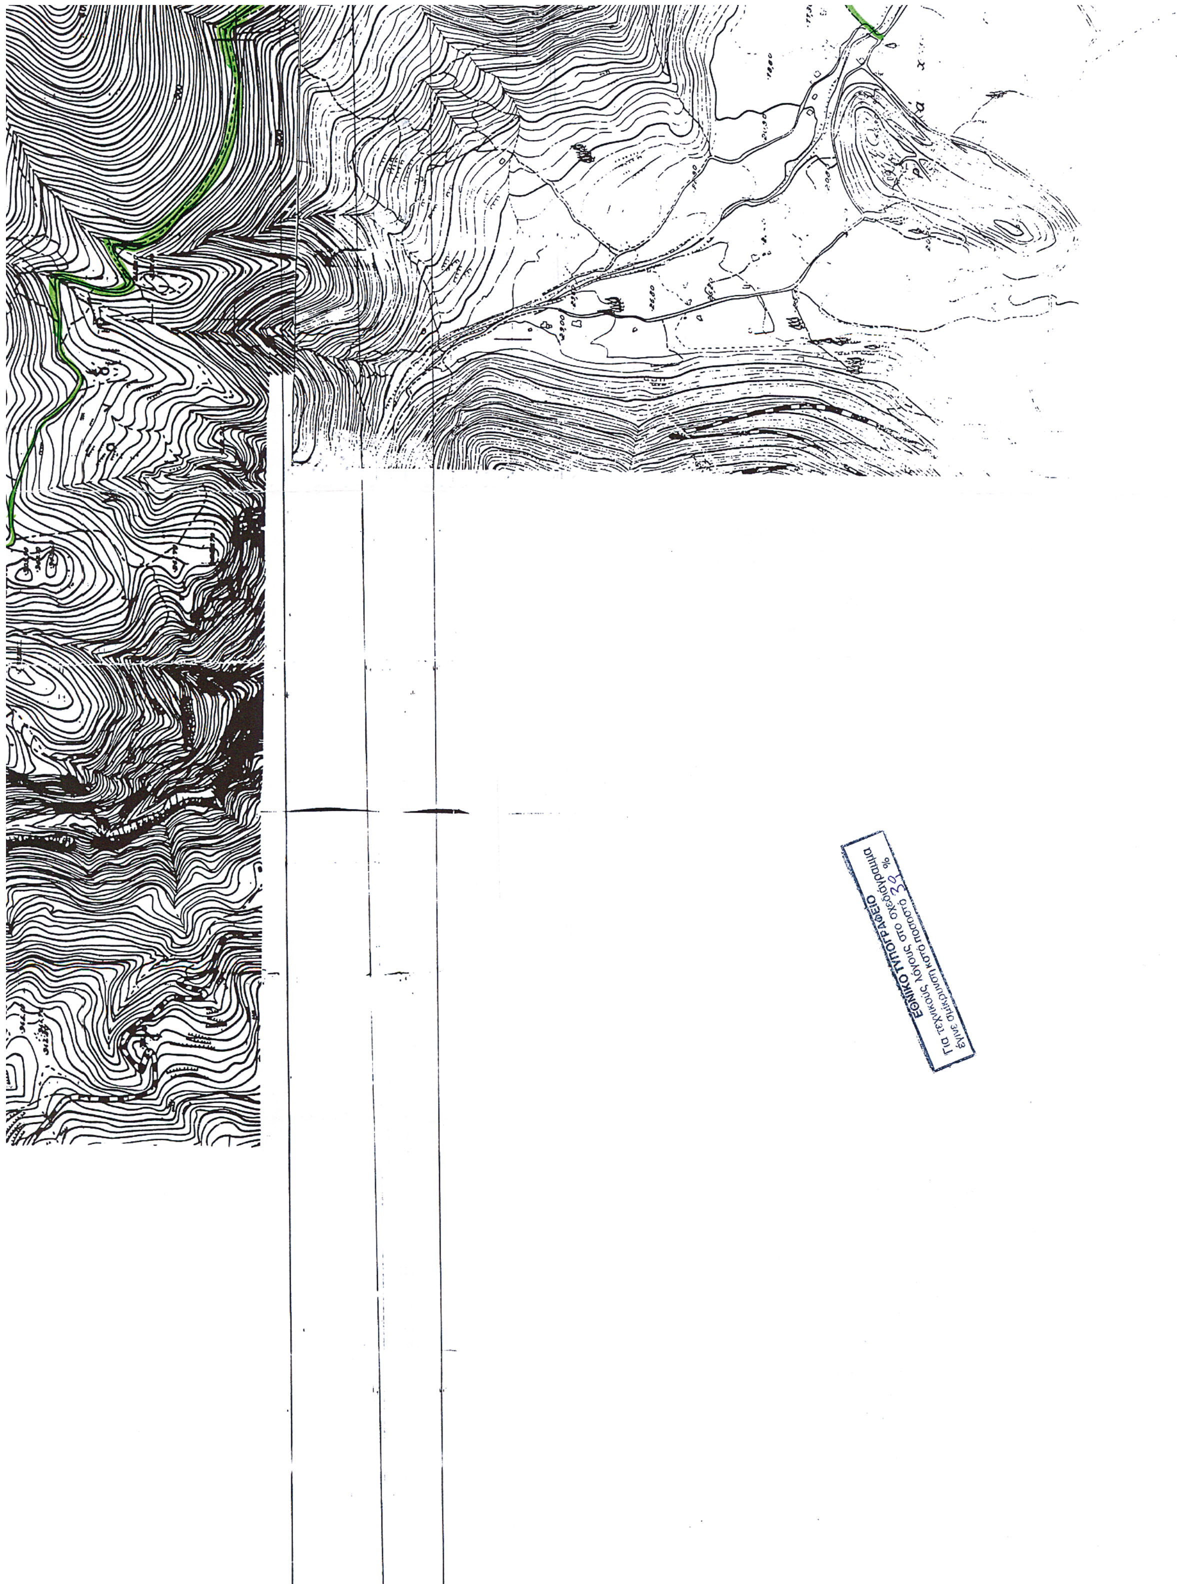
ΕΘΝΙΚΟ ΤΥΠΟΓΡΑΦΕΙΟ
Για τεχνικούς λόγους στο σχεδιάγραμμα
έγινε σμίκρυνση κατά ποσοστό 32 %

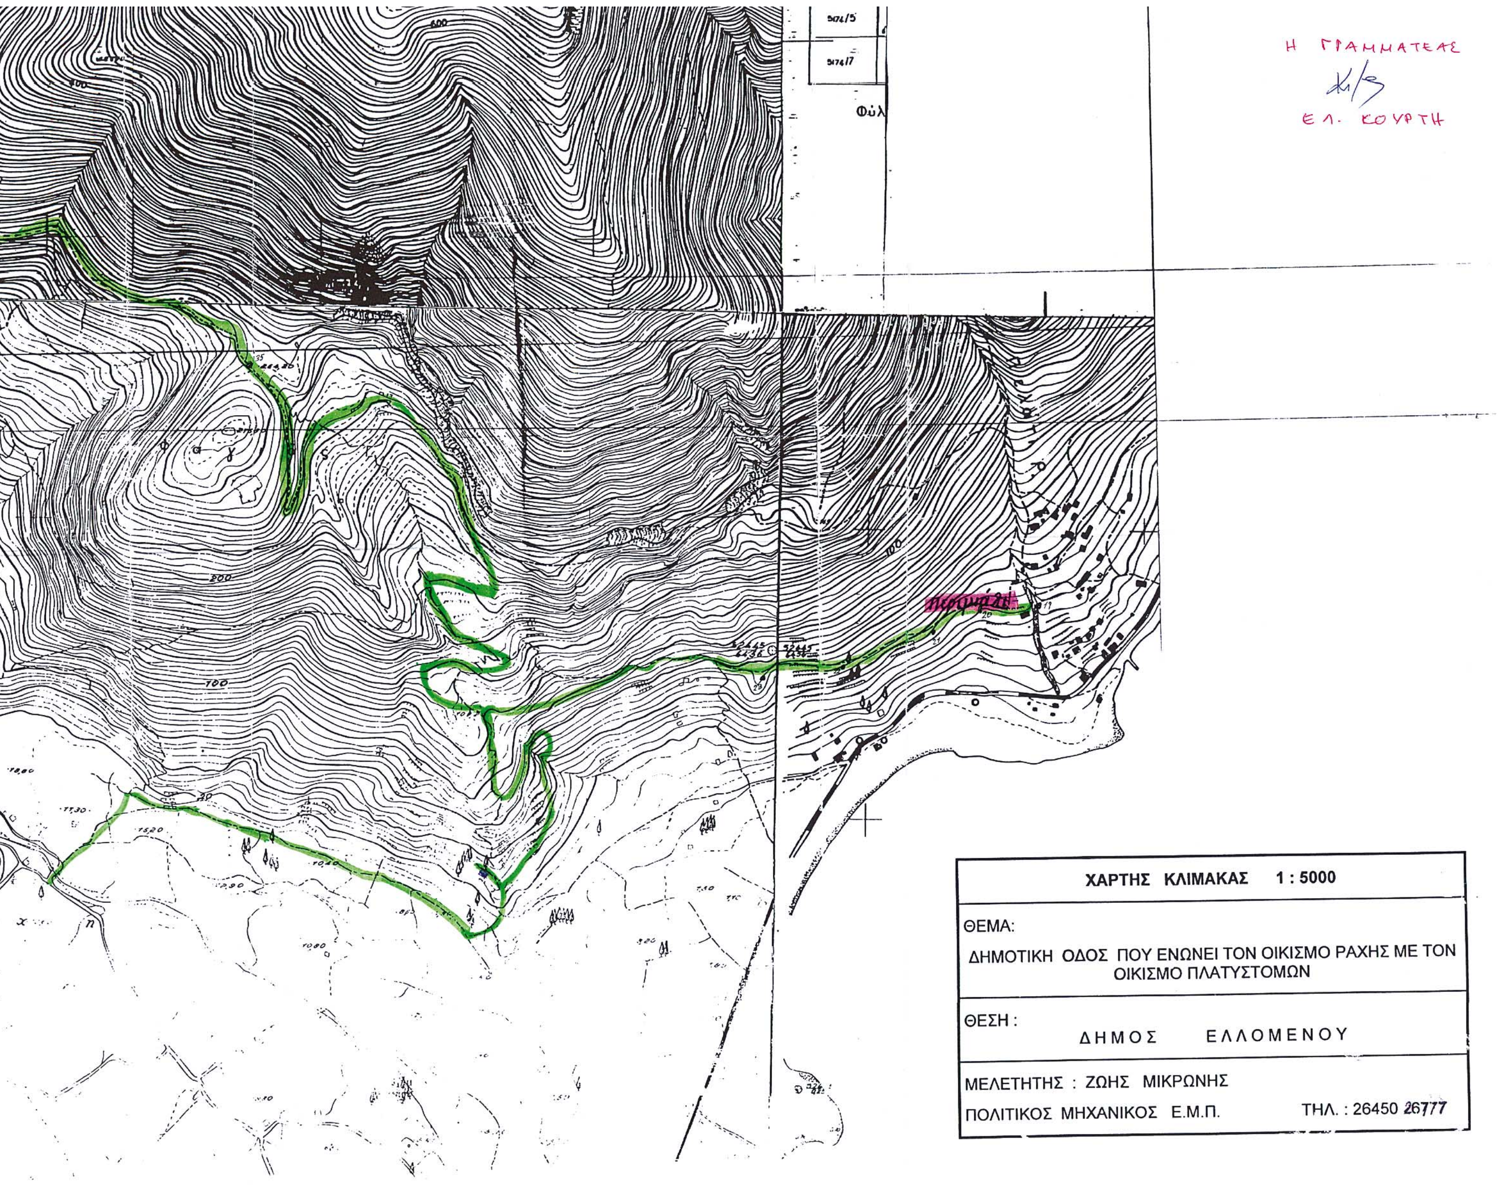
Η ΓΡΑΜΜΑΤΕΑΣ
ΕΛ. ΚΟΥΡΤΗ
ΧΑΡΤΗΣ ΚΛΙΜΑΚΑΣ 1 : 5000
ΘΕΜΑ:
ΔΗΜΟΤΙΚΗ ΟΔΟΣ ΠΟΥ ΕΝΩΝΕΙ ΤΟΝ ΟΙΚΙΣΜΟ ΡΑΧΗΣ ΜΕ ΤΟΝ ΟΙΚΙΣΜΟ ΠΛΑΤΥΣΤΟΜΩΝ
ΘΕΣΗ :
Δ Η Μ Ο Σ Ε Λ Λ Ο Μ Ε Ν Ο Υ
ΜΕΛΕΤΗΤΗΣ : ΖΩΗΣ ΜΙΚΡΩΝΗΣ
ΠΟΛΙΤΙΚΟΣ ΜΗΧΑΝΙΚΟΣ Ε.Μ.Π.
ΤΗΛ. : 26450 26777

Αριθ.5059 (2)

Τροποποίηση εγκεκριμένου ρυμοτομικού σχεδίου Έδεσσας Ν. Πέλλας στα Ο.Τ.246-247 και στο Ο.Τ. 63.

Ο ΝΟΜΑΡΧΗΣ ΠΕΛΛΑΣ

Έχοντας υπόψη:

1.- Τις διατάξεις του Π.Δ.30/96 (ΦΕΚ 21 Α/96) «Κώδικας Νομαρχιακής Αυτ/σης», όπως τροποποιήθηκε και ισχύει.

2.- Την αριθμ. 100/25.8.2003 (ΦΕΚ 1742Β/26.11.2003) απόφαση του Ν.Σ. Πέλλας.

3.- Την αριθμ.44942/31.12.2003 απόφαση Νομάρχη Πέλλας «περί ορισμού βοηθών Νομάρχη».

4.- Τις διατάξεις του από 17.7.1923 Ν.Δ. «περί σχεδίων πόλεων και κωμών του Κράτους», όπως τροποποιήθηκε και συμπληρώθηκε μεταγενέστερα.

5.- Τις διατάξεις του Ν.1337/1983 (ΦΕΚ 33Α) «Οικιστικός Νόμος», όπως τροποποιήθηκε και συμπληρώθηκε μεταγενέστερα.

6.- Τις διατάξεις του Ν.1577/1985 (ΦΕΚ 210Α) «περί ΓΟΚ», όπως τροποποιήθηκε και συμπληρώθηκε μεταγενέστερα.

7.- Τις διατάξεις του Ν.3044/2002 (ΦΕΚ 197Α/2002) και ειδικότερα το άρθρο 10.

8.- Τις διατάξεις του άρθρου 29 Α του Ν. 1558/1985 όπως προστέθηκαν με το άρθρο 27 του Ν.2081/1992.

9.- Την αριθμ.ΕΠΑ 31/19.7.1991 (ΦΕΚ618Δ/1991) απόφαση Νομάρχη Πέλλας «Αναθεώρηση εγκεκριμένου σχεδίου Δήμου Έδεσσας».

10. Την αριθμ. 50631/16.5.1997 (ΦΕΚ 503Δ/1997) απόφαση «Αναθεώρηση εγκεκριμένου ρυμοτομικού σχεδίου Έδεσσας για τροποποίηση των ρυμοτομικών και οικοδομικών γραμμών».

11. Τις αριθμ. 3/2004, 365/2003, 260/2003 και 259/2003 αποφάσεις Δημοτικού Συμβουλίου Έδεσσας.

12. Τη σύμφωνη γνώμη του Συμβουλίου Χ.Ο.Π. Ν.Α. Πέλλας (Πρακτικό 2ο της 16ης Μαρτίου 2004, πράξη 4), αποφασίζουμε:

Άρθρο 1ο

Εγκρίνεται η τροποποίηση του εγκεκριμένου ρυμοτομικού Σχεδίου Έδεσσας, Δήμου Έδεσσας Ν. Πέλλας στο Ο.Τ. 63 και στα Ο.Τ.246-247 με τη μετατόπιση των ρυμοτομικών και οικοδομικών γραμμών, όπως φαίνεται στα συνημμένα στην παρούσα απόφαση και θεωρημένα από τον Δ/ντή της Δ/νσης Πολεοδ/κού Σχεδ/σμού-Οικισμού και Χωρ/ξίας Ν.Α. Πέλλας με την από 28 Απριλίου 2004 πράξη,πρωτότυπα χρωματισμένα τοπογραφικά διαγράμματα σε κλίμακα 1:200 των οποίων αντίτυπα δημοσιεύονται μαζί με την απόφαση αυτή αποτελούν αναπόσπαστο τμήμα της.

Άρθρο 2ο

Η ισχύς της απόφασης αυτής αρχίζει από την ημέρα δημοσίευσης της στην Εφημερίδα της Κυβέρνησης.

Από τις διατάξεις αυτής της απόφασης δεν προκαλείται δαπάνη εις βάρος του κρατικού προϋπολογισμού ούτε εις βάρος του προϋπολογισμού του οικείου ΟΤΑ.

Η απόφαση αυτή να δημοσιευθεί στην Εφημερίδα της Κυβερνήσεως.

Έδεσσα, 28 Απριλίου 2004

Ο Νομάρχης κ.α.α.
Ο Α΄ Βοηθός Νομάρχη
ΔΗΜ. ΦΑΡΜΟΥΖΗΣ

ΝΟΜΑΡΧΙΑΚΗ ΑΥΤΟΔΙΟΙΚΗΣΗ ΠΕΛΛΑΣ
ΔΗΜΟΣ ΕΔΕΣΣΑΣ

ΤΡΟΠΟΠΟΙΗΣΗ ΡΥΜΟΤΟΜΙΚΟΥ ΣΧΕΔΙΟΥ ΕΔΕΣΣΑΣ
ΣΤΟ Ο.Τ. 63
ΚΛΙΜΑΞ 1:200

ΕΘΝΙΚΟ ΤΥΠΟΓΡΑΦΕΙΟ
Για τεχνικούς λόγους στο σχεδιάγραμμα έγινε σμίκρυνση κατά ποσοστό 30 %

Ελληνικο DATUM
Εγκαρσια Μερκατορικη Προβολη ΤΜ3°
Κεντρικος Μεσημβρινος λ = −3°

ΥΠΟΜΝΗΜΑ

- ΚΑΤΑΡΓΟΥΜΕΝΗ ΡΥΜΟΤΟΜΙΚΗ ΓΡΑΜΜΗ
- ΠΡΟΤΕΙΝΟΜΕΝΗ ΡΥΜΟΤΟΜΙΚΗ ΓΡΑΜΜΗ
- ΚΑΤΑΡΓΟΥΜΕΝΗ ΟΙΚΟΔΟΜΙΚΗ ΓΡΑΜΜΗ
- ΠΡΟΤΕΙΝΟΜΕΝΗ ΟΙΚΟΔΟΜΙΚΗ ΓΡΑΜΜΗ

ΣΥΝΤΕΤΑΓΜΕΝΕΣ ΚΟΡΥΦΩΝ Ο.Τ.63

Τ1:	X=312675.47	Y=755871.55
Τ2:	X=312657.83	Y=755839.12
Τ3:	X=312566.74	Y=755855.99
Τ4:	X=312565.38	Y=755861.82
Τ5:	X=312594.42	Y=755915.43

ΝΕΕΣ ΚΟΡΥΦΕΣ Ο.Τ.63

Τ2΄:	X = 312658.49	Y = 755840.33
Τ3΄:	X = 312566.66	Y = 755856.34

Ο.Τ.62
Ο.Τ.64
Ο.Τ.63
Ο.Τ.67Α
Χωρος Παιδ.Σταθμου

Οδος Κομνηνων
Οδος 25ης Μαρτιου
Οδος Τσιμισκη
Οδος Καρανου
Ποταμι

Τ1 Τ2 Τ2΄ Τ3 Τ3΄ Τ4 Τ5

63/3 63/5 63/6

S20 304.57
S242B
S242A
S243A
S242
S24

5.00 12.00 5.00 5.00 10.00 5.00 4.00 10.00 5.00 3.00 3.00

755920 755900 755880 755860 755840
312580 312600 312620 312640 312660 312680

2/Π /Κ 6/Π 4/Π 1/Π 2/Κ 1/Π 3/Κ 3/Π 2/Κ 1/Κ 2/Κ 6/Π 1/Κ 1/Κ 1/Κ 1/Π 2/Κ 1/Π 2/Π

ΤΜΗΜΑ ΠΟΛΕΟΔΟΜΙΑΣ κ ΠΟΛΕΟΔΟΜΙΚΩΝ ΕΦΑΡΜΟΓΩΝ

ΤΡΟΠΟΠΟΙΗΣΗ ΡΥΜΟΤΟΜΙΚΟΥ ΣΧΕΔΙΟΥ
ΣΤΟ ΟΙΚΟΔΟΜΙΚΟ ΤΕΤΡΑΓΩΝΟ
63

Ο.Τ. 63 ΕΔΕΣΣΑΣ

ΚΛΙΜΑΚΑ: 1:200

ΟΡΟΙ ΔΟΜΗΣΕΩΣ – Δ/ΤΑΓΜΑ ΡΥΜ. Ε.Π.Α 31/19-7-91
(ΦΕΚ 618Δ/17-9-91) ΑΠΟΦΑΣΗ ΝΟΜΑΡΧΗ :
50631/16-5-97 (ΦΕΚ 503Δ/16-6-97)
ΤΟΜΕΑΣ: Γ.
ΑΡΤΙΟΤΗΤΑ: Κανονας 15-400/Παρεκκλιση 10-200 10/150 πριν ΓΟΚ/85
η οπως παραχωρηθηκαν
Σ.Δ.= 1,4
ΠΟΣΟΣΤΟ ΚΑΛΥΨΗΣ: ΓΟΚ/85
ΜΕΓΙΣΤΟ ΥΨΟΣ: 18,50

ΗΜΕΡΟΜΗΝΙΑ: ΕΔΕΣΣΑ 28-4-2004

Το διαγραμμα αυτο συνοδευει την αριθμ. 5059/03/28 Απριλιου 2004 αποφαση Νομαρχη Πελλας και αφορα << Τροποποιηση Ρυμοτομικου Σχεδιου Εδεσσας Ν.Πελλας στο Ο.Τ. 63 >>

Εδεσσα 28-4-2004
ΘΕΩΡΗΘΗΚΕ
Ο Αναπληρωτης Δ/ντης
Δ/νσης Πολ/κου Σχεδ/μου
Οικισμου και Χωρ/ξιας
Ν. Πελλας

Η Συνταξασα

Σ. ΣΕΣΤΑΚΟΒΑ
Αρχ. Μηχ/κος

ΤΣΑΝΙΔΗΣ ΘΕΟΧΑΡΗΣ
Αρχ. Μηχ/κος με Α΄ β

ΟΡΟΙ ΔΟΜΗΣΗΣ

Τομευς : Γ
Σ.Δ. : 1.4
Μεγιστο Υψος : 18.50 μ.
Αρτιοτητα : 15/400
Παρεκκλιση: 10/150 πριν ΓΟΚ/85
1 /200 πριν Εγκ.Απ.

Τεχνικο Γραφειο Π.ΠΟΛΥΧΡΟΝΙΑΔΗ – Μ.ΙΩΣΗΦΙΔΟΥ Πατριαρχου Γρηγοριου του Ε΄ 36 Τηλ. 24.245 ΕΔΕΣΣΑ

ΝΟΜΑΡΧΙΑΚΗ ΑΥΤΟΔΙΟΙΚΗΣΗ ΠΕΛΛΑΣ
ΔΗΜΟΣ ΕΔΕΣΣΑ

ΤΡΟΠΟΠΟΙΗΣΗ ΡΥΜΟΤΟΜΙΚΟΥ ΣΧΕΔΙΟΥ ΕΔΕΣΣΑΣ
ΣΤΑ Ο.Τ. 246 κ 247
ΚΛΙΜΑΞ 1:200

Ελληνικό D-TUM
Εγκάρσια Μερκατορική Προβολή ΤΜ3°
Κεντρικός Μεσημβρινός λ=-3°

ΥΠΟΜΝΗΜΑ

ΚΑΤΑΡΓΟΥΜΕΝΗ ΟΙΚΟΔΟΜΙΚΗ ΓΡΑΜΜΗ
ΚΑΤΑΡΓΟΥΜΕΝΗ ΡΥΜΟΤΟΜΙΚΗ ΓΡΑΜΜΗ
ΠΡΟΤΕΙΝΟΜΕΝΗ ΟΙΚΟΔΟΜΙΚΗ ΓΡΑΜΜΗ
ΠΡΟΤΕΙΝΟΜΕΝΗ ΡΥΜΟΤΟΜΙΚΗ ΓΡΑΜΜΗ

ΣΥΝΤΕΤΑΓΜΕΝΕΣ ΚΟΡΥΦΩΝ Ο.Τ.246

Τ1:	X=312035.53	Y=754885.85
Τ2:	X=312042.65	Y=754882.00
Τ3:	X=312036.30	Y=754864.65
Τ4:	X=312011.07	Y=754834.59
Τ5:	X=312008.44	Y=754834.54
Τ6:	X=311994.24	Y=754850.28

ΝΕΕΣ ΚΟΡΥΦΕΣ

Τ2΄:	X=312040.56	Y=754883.13
Τ3΄:	X=312026.07	Y=754855.62
Τ4΄:	X=312010.18	Y=754834.57

ΣΥΝΤΕΤΑΓΜΕΝΕΣ ΚΟΡΥΦΩΝ Ο.Τ.247

Τ1:	X=312069.86	Y=754879.75
Τ2:	X=312070.50	Y=754880.20
Τ3:	X=312085.60	Y=754872.50
Τ4:	X=312059.00	Y=754817.50
Τ5:	X=312038.26	Y=754798.38
Τ6:	X=312019.02	Y=754819.18

ΝΕΕΣ ΚΟΡΥΦΕΣ

Τ1΄:	X=312018.79	Y=754819.43
Τ2΄:	X=312066.30	Y=754882.34

Ο.Τ.245Β
Ο.Τ.246
Ο.Τ.247
Ο.Τ.250
Ο.Τ.251Α
οδος Δαρδανελλιων
οδος Ικονιου
οδος Εγνατιας
S740 301.92
S390 301.73
S391 302.04
S812
Σ85 300.11

ΟΡΟΙ ΔΟΜΗΣΗΣ
Τομευς : Β
Σ.Δ. : 2.1
Ποσοστο Καλυψης : 70%
Μεγιστο Υψος : 18.50 μ.
Αρτιοτητα : 10/200
Παρεκκλιση: 8/100

ΕΘΝΙΚΟ ΤΥΠΟΓΡΑΦΕΙΟ
Για τεχνικούς λόγους στο σχεδιάγραμμα έγινε σμίκρυνση κατά ποσοστό 30 %

ΤΜΗΜΑ ΠΟΛΕΟΔΟΜΙΑΣ κ ΠΟΛΕΟΔΟΜΙΚΩΝ ΕΦΑΡΜΟΓΩΝ

ΤΡΟΠΟΠΟΙΗΣΗ ΡΥΜΟΤΟΜΙΚΟΥ ΣΧΕΔΙΟΥ
ΣΤΑ ΟΙΚΟΔΟΜΙΚΑ ΤΕΤΡΑΓΩΝΑ
246 - 247

- Ο.Τ. 246-247 ΕΔΕΣΣΑΣ

ΚΛΙΜΑΚΑ: 1:200

ΟΡΟΙ ΔΟΜΗΣΕΩΣ - Δ/ΤΑΓΜΑ ΡΥΜ. Ε.Π.Α 31/19-7-91 (ΦΕΚ 618Δ/17-9-91) ΑΠΟΦΑΣΗ ΝΟΜΑΡΧΗ : 50631/16-5-97 (ΦΕΚ 503Δ/16-6-97)
ΤΟΜΕΑΣ: Β
ΑΡΤΙΟΤΗΤΑ: Κανονας 10-200/Παρεκκλιση 8-100 πριν ΓΟΚ/85 η οπως παραχωρηθηκαν
Σ.Δ.= 2.1
ΠΟΣΟΣΤΟ ΚΑΛΥΨΗΣ: ΓΟΚ/85
ΜΕΓΙΣΤΟ ΥΨΟΣ: 18,50.

ΗΜΕΡΟΜΗΝΙΑ: ΕΔΕΣΣΑ 28 - 4 - 2004

Το διαγραμμα αυτο συνοδευει την αριθμ. 5059/03/ 28 Απριλιου 2004 αποφαση Νομαρχη Πελλας και αφορα « Τροποποιηση Ρυμοτομικου Σχεδιου Εδεσσας Ν.Πελλας στο Ο.Τ. 246 - 247 »

Η Συνταξασα
Σ. ΣΕΣΤΑΚΟΒΑ
Αρχ. Μηχ/κος

Εδεσσα 28-4-2004
ΘΕΩΡΗΘΗΚΕ
Ο Αναπληρωτης Δ/ντης Πολ/κου Σχεδ/μου και Χωρ/ξιας Ν. Πελλας
ΑΝΙΔΗΣ ΘΕΟΧΑΡΗΣ
Αρχ. Μηχ/κος με Α' β

ΕΛΛΗΝΙΚΗ ΔΗΜΟΚΡΑΤΙΑ
ΝΟΜΑΡΧΙΑΚΗ ΑΥΤΟΔΙΟΙΚΗΣΗ ΠΕΛΛΑΣ

Τεχνικο Γραφειο Π.ΠΟΛΥΧΡΟΝΙΑΔΗ - Μ.ΚΟΣΗΦΙΔΟΥ Πατριαρχου Γρηγοριου του Ε' 36 Τηλ. 24245 ΕΔΕΣΣΑ